


INSEDIAMENTI DOMESTICI

Allacciamento alla rete di fognatura nera - mista

Schema tipo esemplificativo

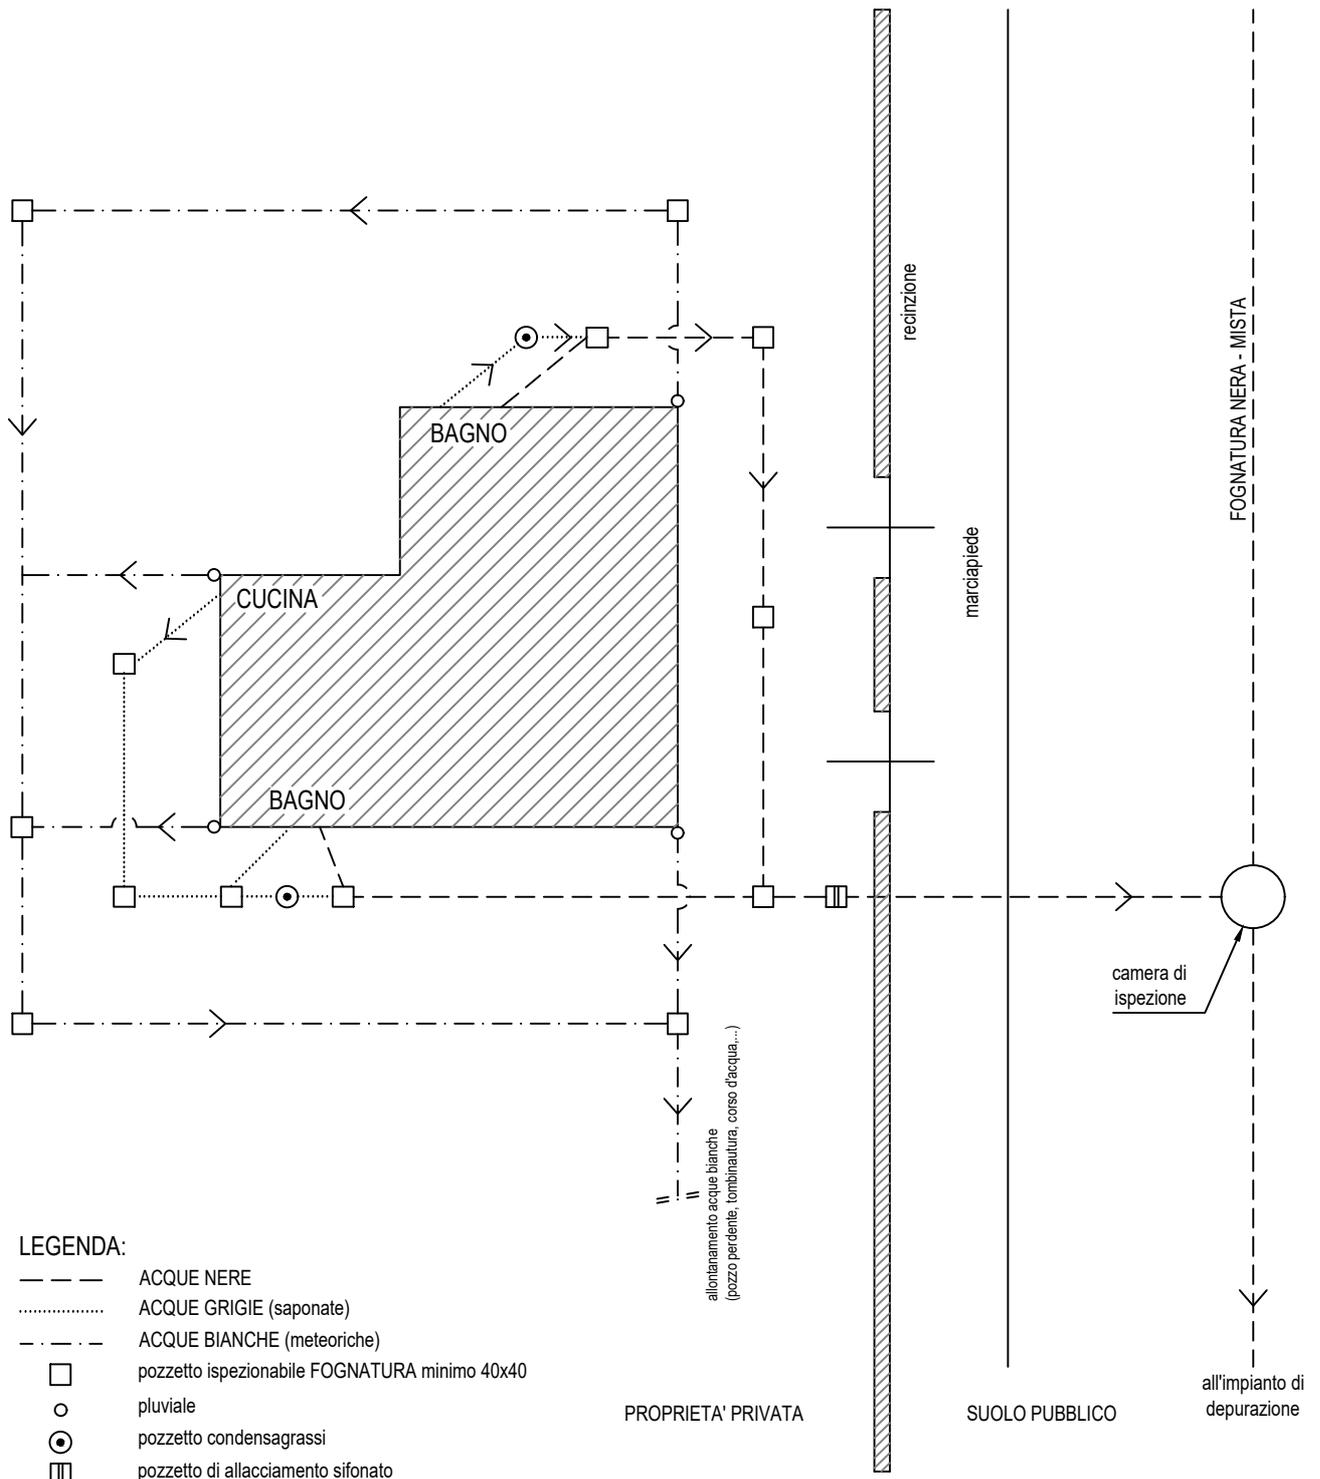

LEGENDA:

- — — — — ACQUE NERE
- ACQUE GRIGIE (saponate)
- - - - - ACQUE BIANCHE (meteoriche)
- pozzetto ispezionabile FOGNATURA minimo 40x40
- pluviale
- ⊙ pozzetto condensagrassi
- ▤ pozzetto di allacciamento sifonato

INSEDIAMENTI INDUSTRIALI

allacciamento alla rete di fognatura nera - mista

Schema tipo esemplificativo

